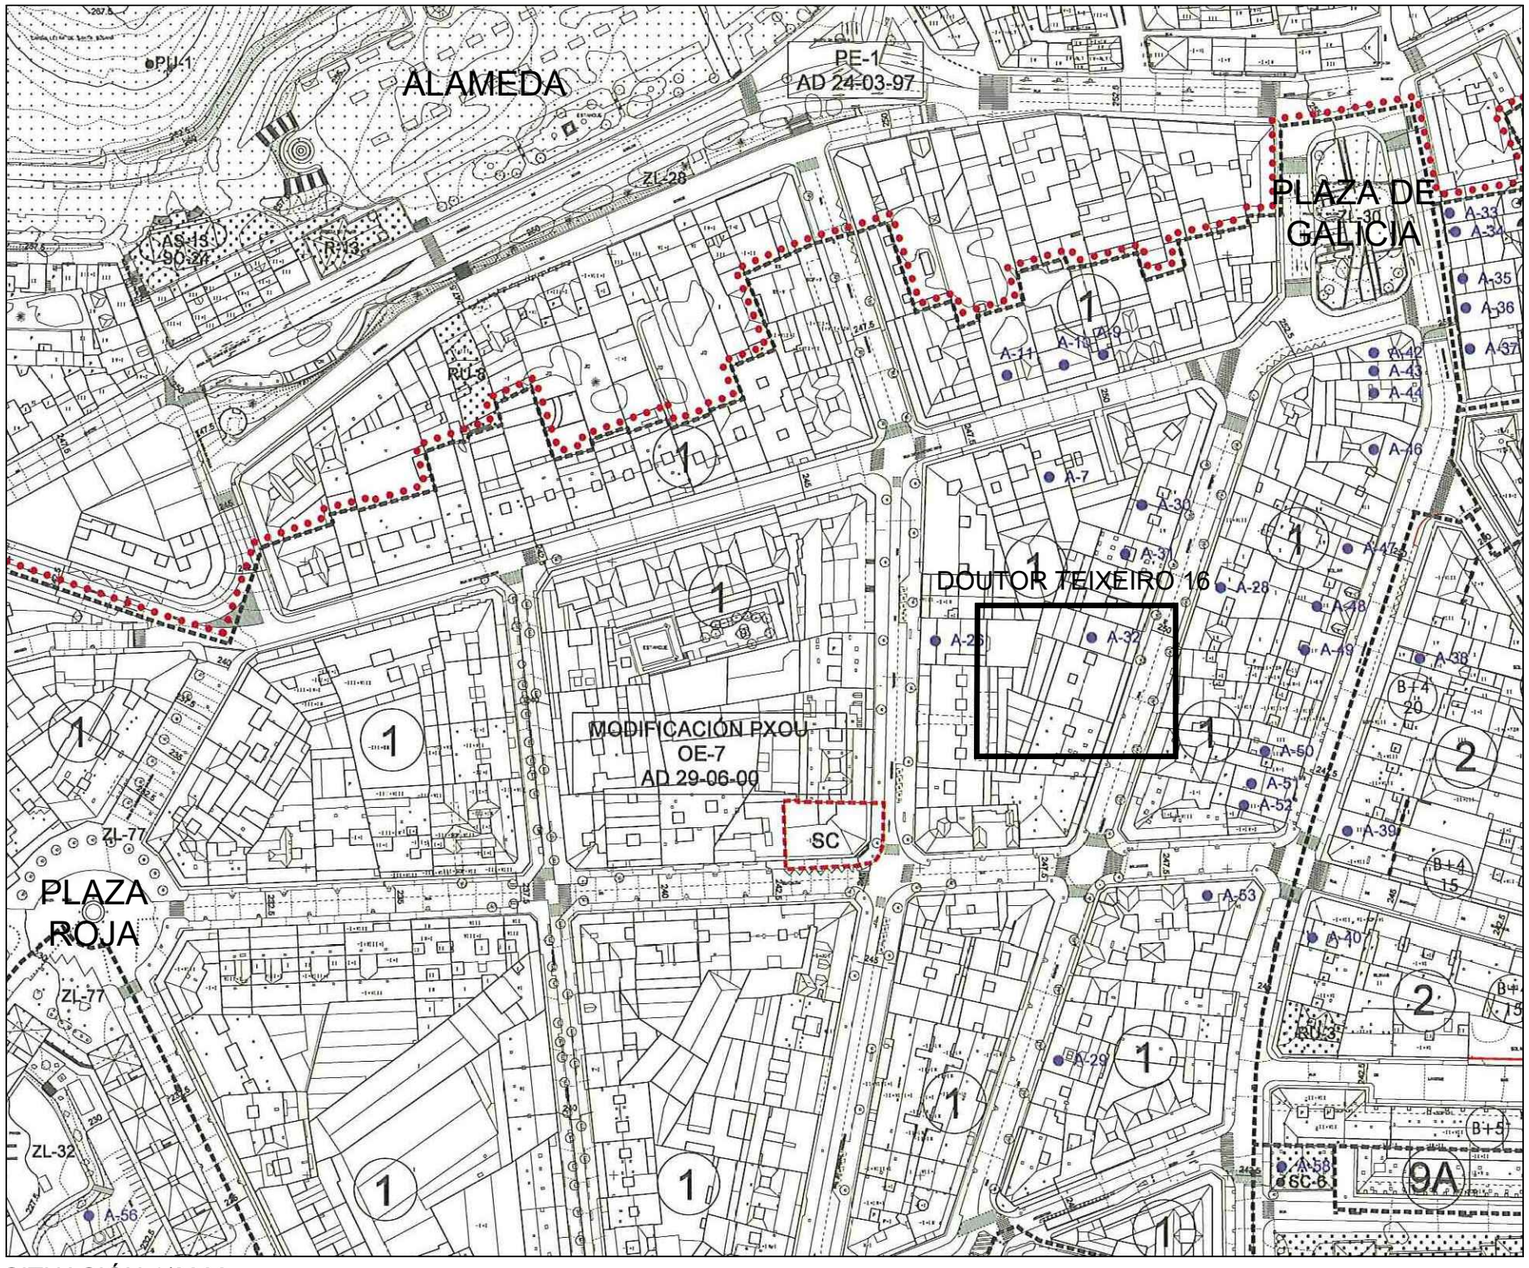

SITUACIÓN 1/2000

SANTIAGO DE COMPOSTELA

DOUTOR TEIXEIRO 16

VIVIENDAS

DOUTOR TEIXEIRO 16

PFT
PROMOCIONES FERNÁNDEZ TABOADA S.L.

PROYECTO	11 VIVIENDAS EN PLANTA 1ª, 2ª Y 3º
PROMOTOR	ZOAR RESIDENCIAL S.L.
DIRECCIÓN	C/ DOUTOR TEIXEIRO 16 SANTIAGO DE COMPOSTELA (A CORUÑA)

PLANO

0.01