



ACCESO
VIV. A

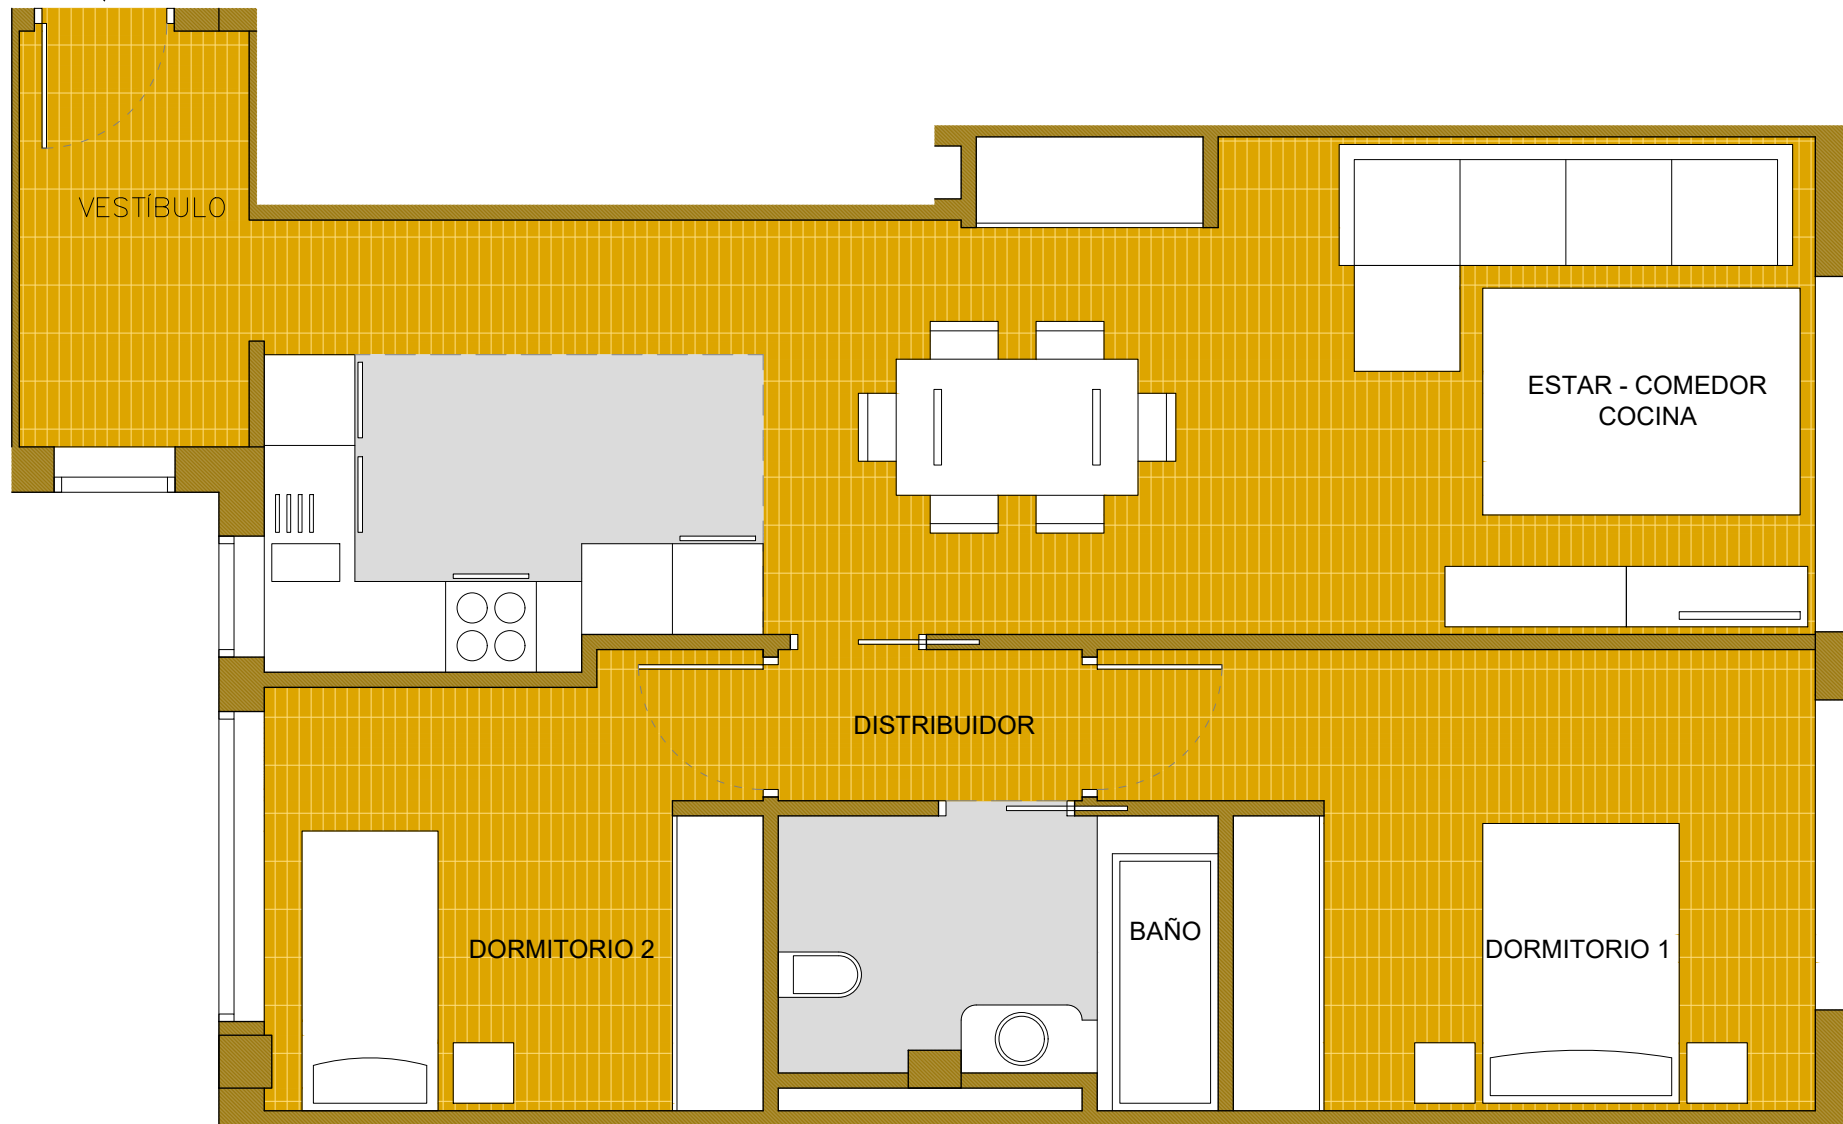

VIV. TIPO A	2 DORMIT.
VESTIBULO	3,95 m ²
ESTAR COMEDOR COCINA	31,60 m ²
DISTRIBUIDOR	2,00 m ²
DORMITORIO 1	12,55 m ²
DORMITORIO 2	9,40 m ²
BAÑO	5,05 m ²
TOTAL SUP. ÚTIL	64,55 m ²
TOTAL SUP. CONST.	74,05 m ²

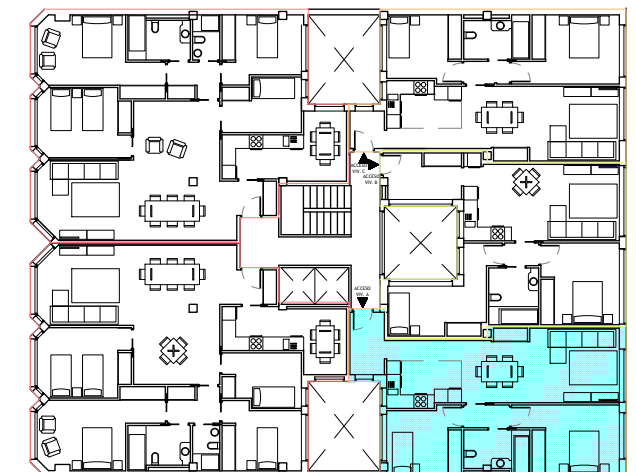

VIVIENDAS

DOUTOR TEIXEIRO 16

FFT
PROMOCIONES FERNÁNDEZ TABOADA S.L.

PROYECTO 11 VIVIENDAS EN PLANTA 1ª, 2ª Y 3ª
PROMOTOR ZOAR RESIDENCIAL S.L.
DIRECCIÓN C/ DOUTOR TEIXEIRO 16
SANTIAGO DE COMPOSTELA (A CORUÑA)

PLANO

2.01