


PROYECTO: BÁSICO DE EDIFICIOS DE PLANTA BAJA, ALTA Y BAJOCUBIERTA  
 Y DOS SÓTANOS PARA 30 APARTAMENTOS Y GARAJES  
 PROPIEDAD: ZOAR RESIDENCIAL, S.L.  
 SITUACIÓN: CASTIÑEIRAS, IGLESIA  
 RIBEIRA, A CORUÑA

PLANO DE: PLANTAS SOTANO -2	PLANO Nº <b>A 8</b>
	ESCALA <b>1/200</b>
LUAR DO SARELA, S.L.	FECHA <b>MARZO 2007</b>
El Arquitecto Fdo.: José Luis Pereiro Alonso	<b>S / 534/ 07</b>

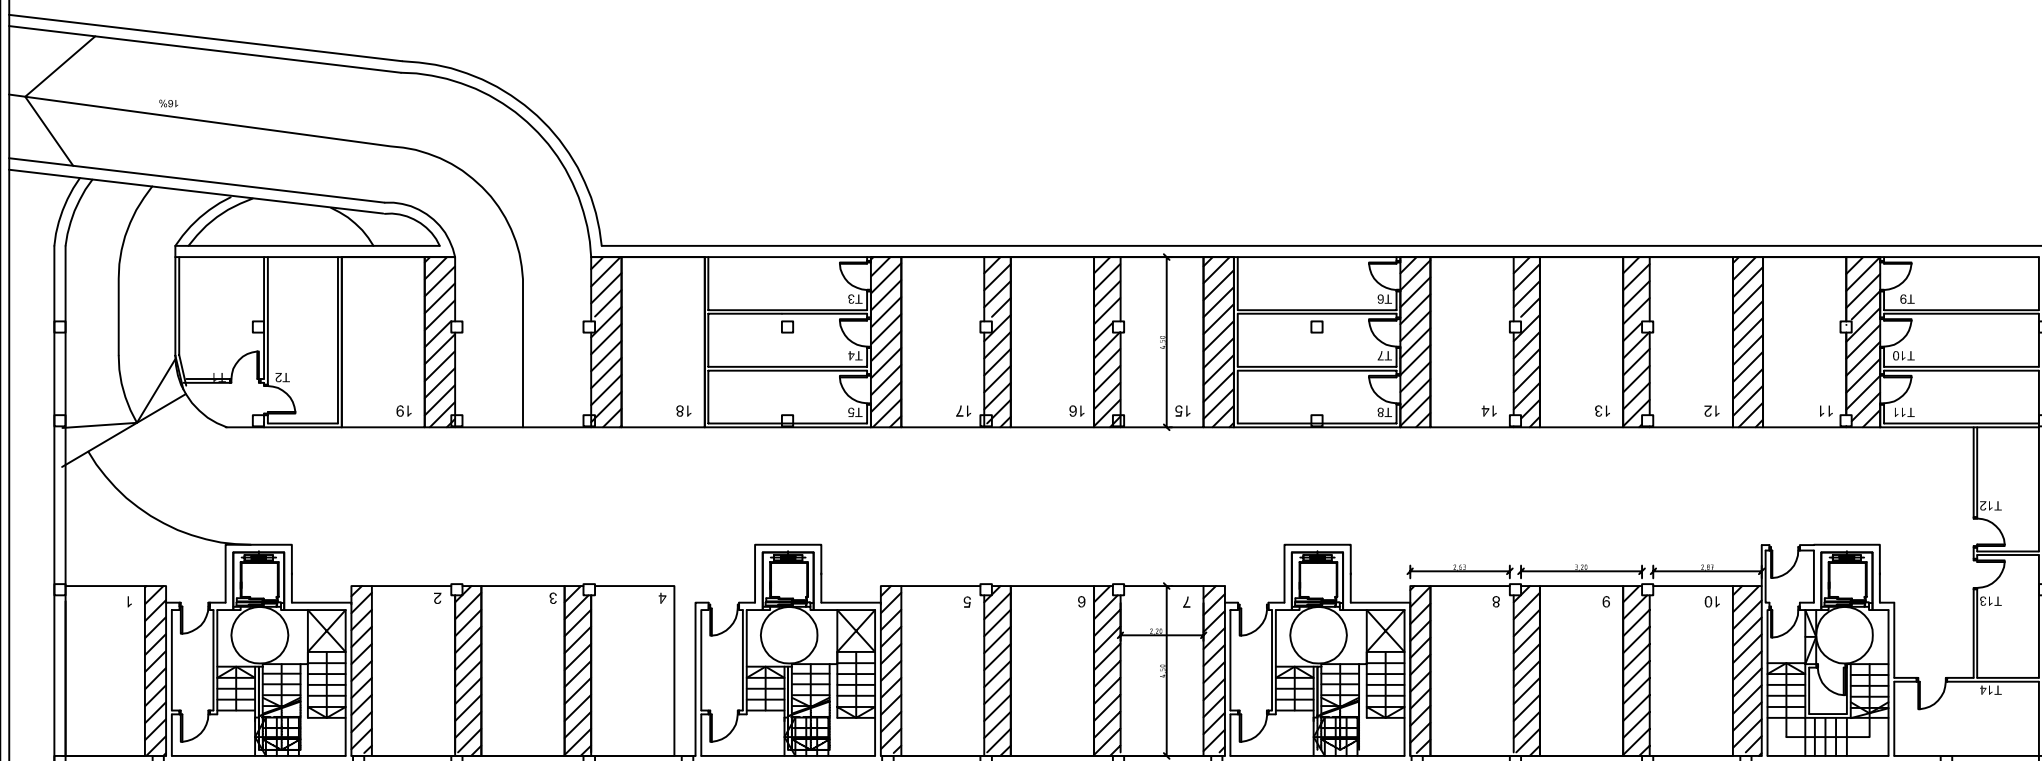

PROYECTO: BÁSICO DE EDIFICIOS DE PLANTA BAJA, ALTA Y BAJOCUBIERTA  
 Y DOS SÓTANOS PARA 30 APARTAMENTOS Y GARAJES  
 PROPIEDAD: ZOAR RESIDENCIAL, S.L.  
 SITUACIÓN: CASTIÑEIRAS, IGLESIA  
 RIBEIRA, A CORUÑA

PLANO DE: PLANTAS SOTANO -1	PLANO Nº <b>A 9</b>
	ESCALA <b>1/200</b>
LUAR DO SARELA, S.L.	FECHA <b>MARZO 2007</b>
El Arquitecto Fdo.: José Luis Pereiro Alonso	<b>S / 534/ 07</b>