



PLANTAS 4º, 5º, 6º

VIVIENDA D

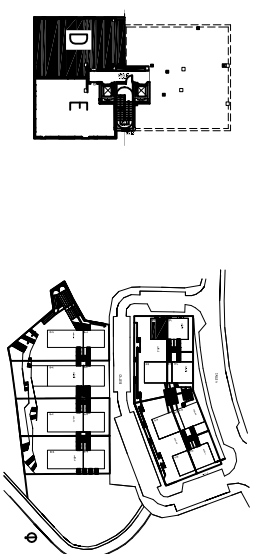



VIVIENDA D (OPCIÓN 2 DORMITORIOS)

S.U.: 81.05 m²
S.C.: 90.75 m²

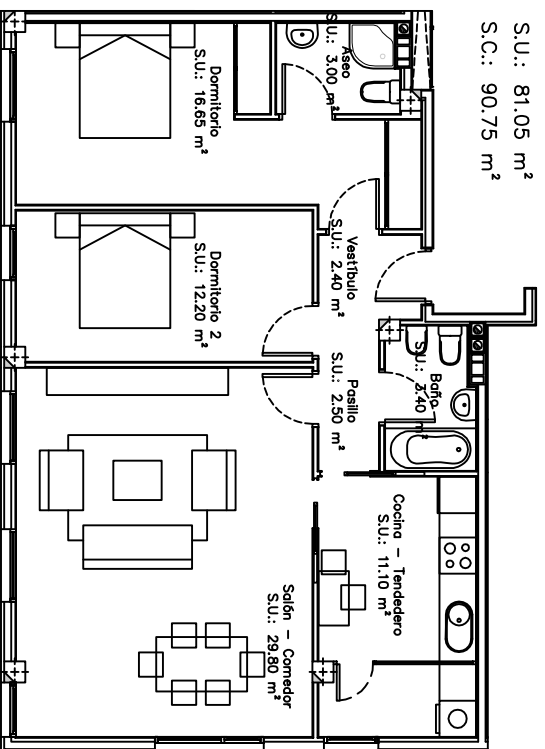

VIVIENDA D (OPCIÓN 3 DORMITORIOS)

S.U.: 80.30 m²
S.C.: 90.75 m²

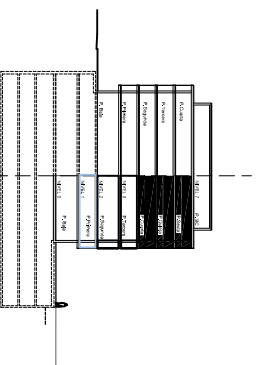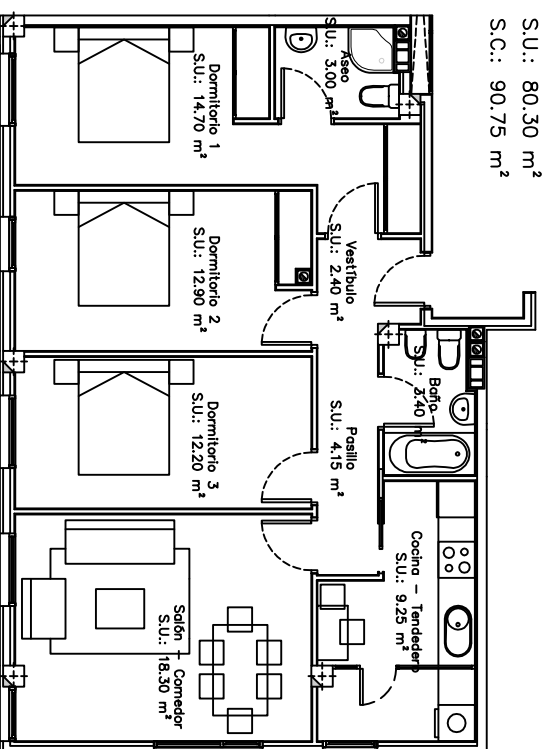

ARQUITECTO: DUIS CALARTE RODRIGUEZ (COM-1187)

TITULO DEL PLANO: NIVEL 4-5-6. DISTRIBUCION Y SUPERFICIES

PROPIEDAD: FERIA DE ARRIAS DE ENRIK. SECTOR S-6 DEL P.G.O.U. LA CORUÑA

PROYECTO: CONSTRUCCIONES FERNANDEZ TABOADA, S.L.

FECHA: MAR-2008

PLANO: A.02

ESCALA: 1/125

REF. ARCHIVO: 04-03

NOTA.- PLANOS DE PROYECTO BASICO. POSIBAN SUFRIR VARIACIONES EN EL PROYECTO DE EJECUCION. EL MUEBLADO ES DECONATIVO. SOLO SE INCLUIEN LOS SIMbolos.